
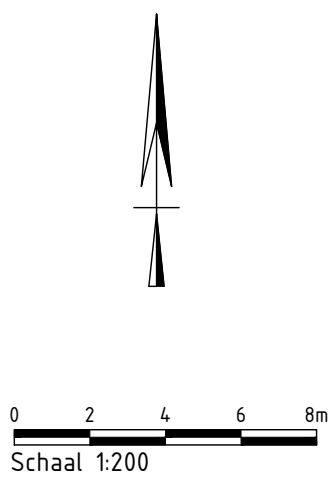
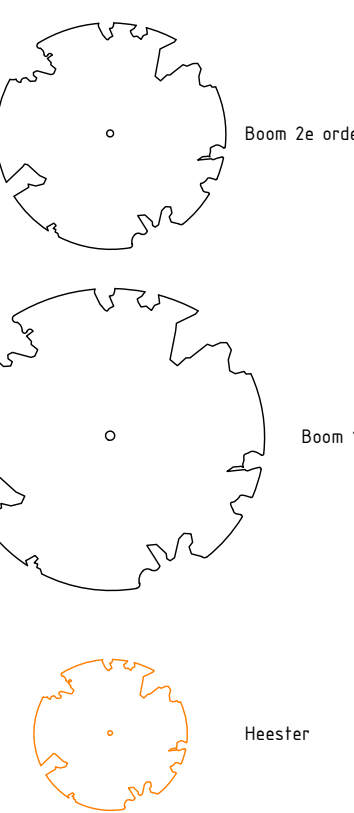


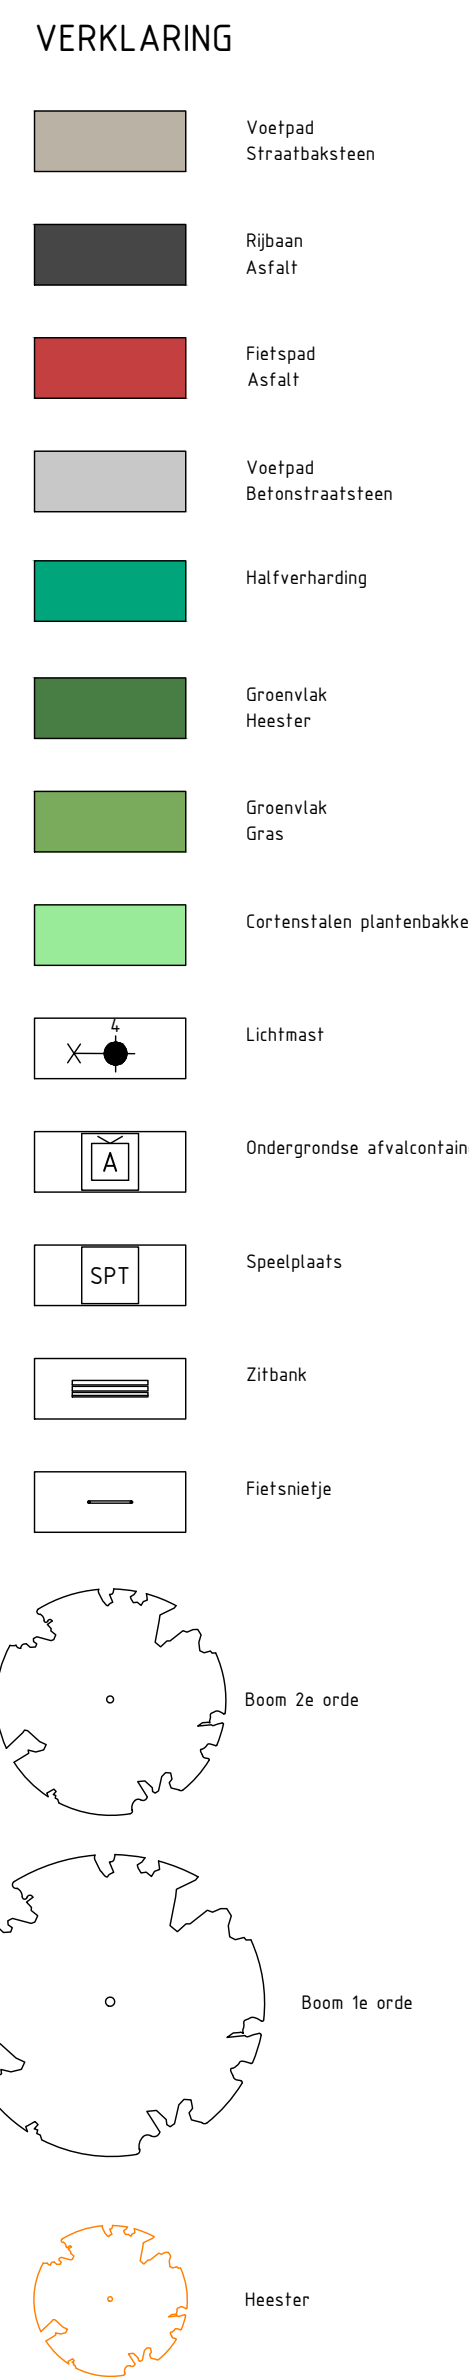

Maten in meters, tenzij anders aangegeven
Materialen in millimeters
Hoogtematen in meters t.o.v. N.A.P.

BPD ONTWIKKELING B.V.
Project:
GEBIEDSONTWIKKELING RINGERS TE ALKMAAR
Onderdeel:
**PRESENTATIEKENING BEWONERS
TOEKOMSTIGE SITUATIE**

Projectnummer 51019854		Tekeningsnummer 450		Revisie 1.0	Datum van uitgave 14-09-2026	Ontwerfase			Contractnummer		
Blaai	Voor	Schaal	Formaat		Kanalen	Get.	Dec.	Overleg			
1	1	1:200	A0-L (841x1470)		Afkmaar	P.T.					

www.sweco.nl
© Sweco Nederland B.V. Alle rechten voorbehouden

SWECO 