

Opdrachtbevestiging

Werk: 40102-A2
Werknaam: Ringers, De Cacao, Blok A2
Bouwnummer: 19016-A2-222
Woningtype: Luxe



4 Elektra

4.02.08	2,00 st.	Het aanbrengen van een extra loze leiding	€	320,00
Een extra loze leiding aanbrengen vanaf de meterkast naar een andere plaats in de woning. 2 stuks 2x in de keuken uit de vloer, zie tekening.				

4.10.02	1,00 st.	Het aanbrengen van een dubbele spatwaterdichte buitenwandcontactdoos	€	375,00
Het aanbrengen van een dubbele spatwaterdichte wandcontactdoos op het balkon op de gevel, op circa 40 cm boven vloer, zie tekening.				
De wandcontactdoos is niet op een aparte groep aangesloten.				

10 Autolader

10.00.01	1,00 st.	Autolader bij uw parkeerplaats	€	8.000,00
Het leveren en aanbrengen van een autolader van het merk ZAPTEC pro bij één van uw parkeerplaatsen. Bij de autolader wordt een vast snoer type 2 laadkabel 3 fase-20A met een lengte van 4 meter geleverd.				
De autolader wordt geplaatst bij de parkeerplaats met indexnummer 351.				
Inzake de laadsnelheid van de autoladers kunnen we het volgende vermelden: Bij gelijktijdig gebruik van 75 laadpalen is de verwachte minimale laadsnelheid 1,67 KW/h. De laadsnelheid kan beïnvloeden worden door de volgende aspecten: - Aantal laadpalen in gebruik (minder laadpalen in gebruik is hogere laadsnelheid); - Type auto (hoe snel kan de auto laden); - Conditie van de auto en de in de auto aanwezige accu; - Temperatuur omgeving.				

Totaal incl. BTW	€	8.695,00
-------------------------	----------	-----------------


Dit formulier is een totaalopstelling van alle door u aan ons opgedragen meer- en minderwerk. Alle, op dit formulier vermelde punten, zullen worden uitgevoerd, of in het geval van minderwerk, komen te vervallen. Kijk deze opdrachtbevestiging dus zorgvuldig na! De woning wordt volgens de gegevens van deze lijst gemaakt. De gegevens van de standaard meerwerklust komen hierdoor te vervallen. Wij verzoeken u de opdrachtbevestiging en eventuele plattegronden digitaal te ondertekenen via Volgjewoning.

In geval van onduidelijkheden of verschillen kunt u contact met Wendy de Jong opnemen (tel. 075-820 09 44)

Bij oplevering met minderwerk(en) worden die onderdelen en eventueel hiermee samenhangende gevolgen niet meer gegarandeerd door SWK.

Prijzen zijn incl. 21 % BTW.

Indien van overheidswege het BTW percentage wordt gewijzigd, zal tussen partijen verrekening plaatsvinden overeenkomstig de wettelijke bepalingen ter zake.

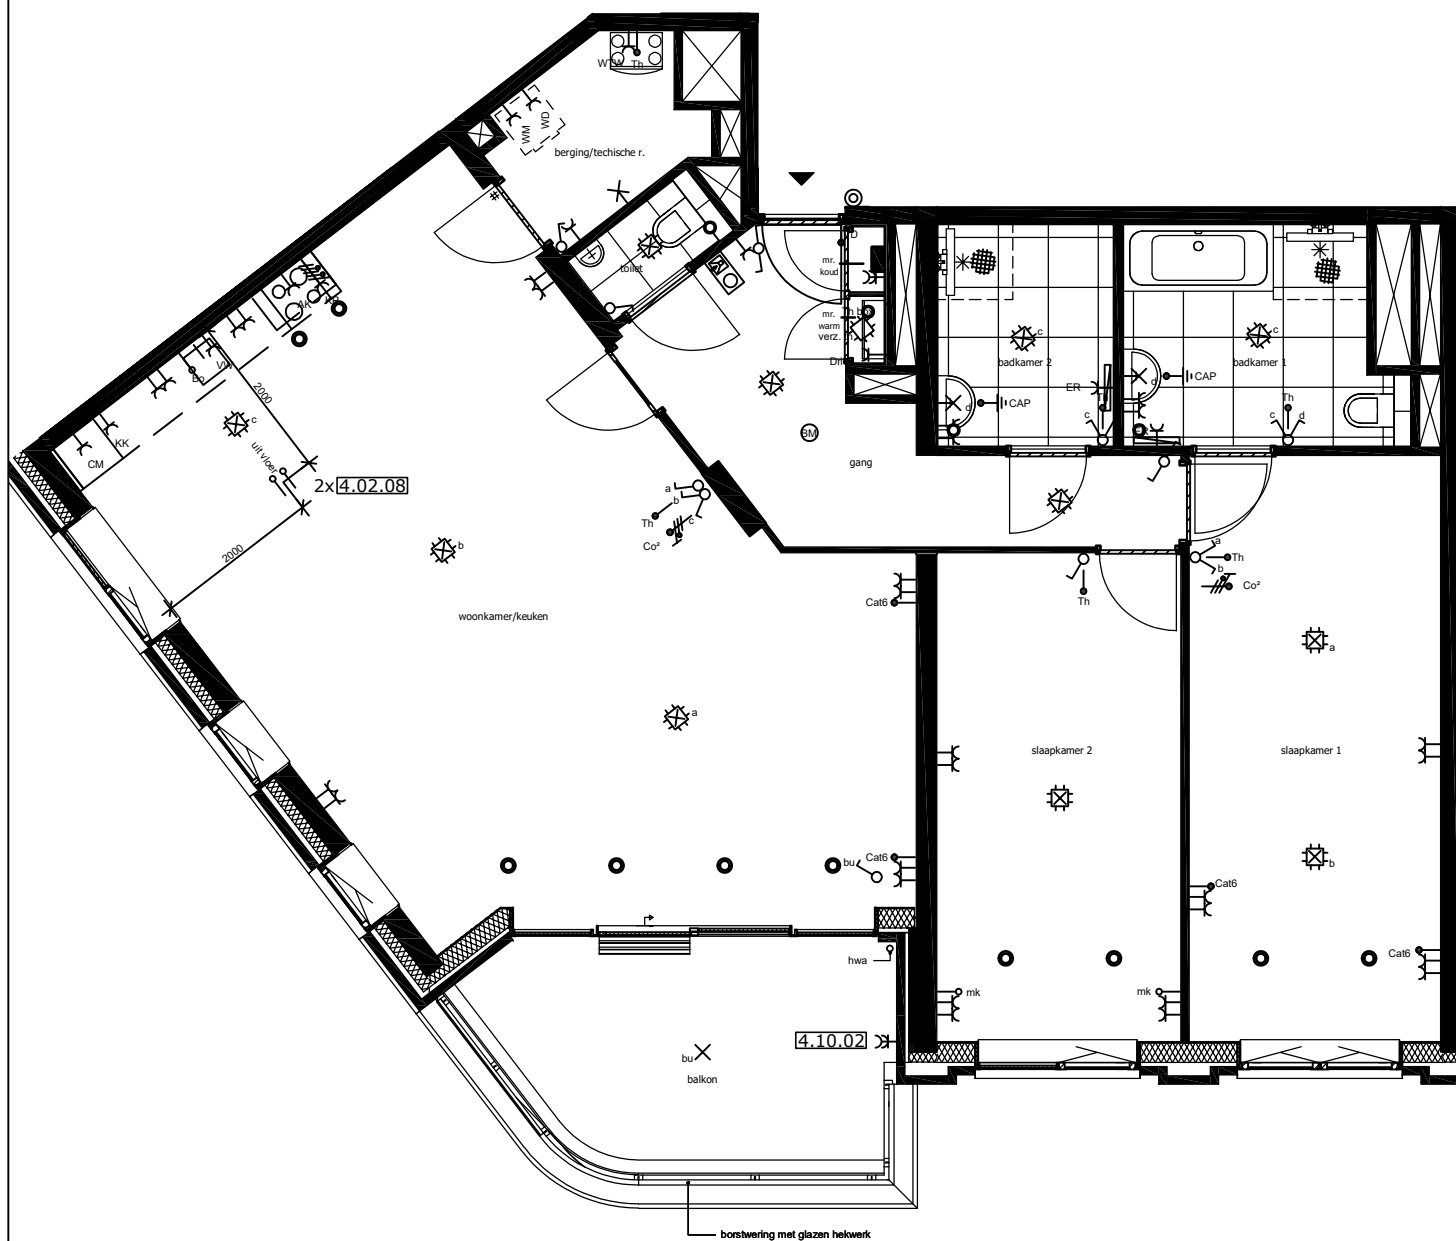

Omschrijving

Optietekening bouwnummer 222

Project

Ringers, De Cacao, Blok A2

Projectnummer

40102

Datum

23-04-2025

Getekend

Wendy de Jong